

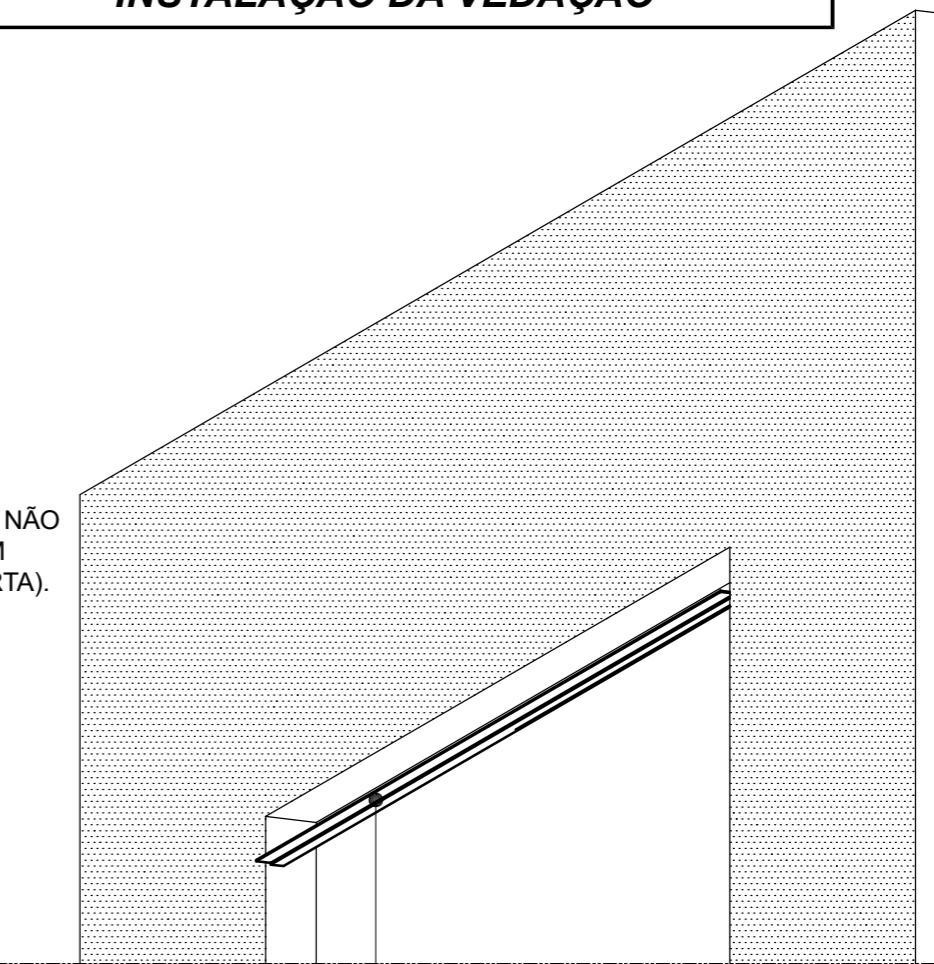
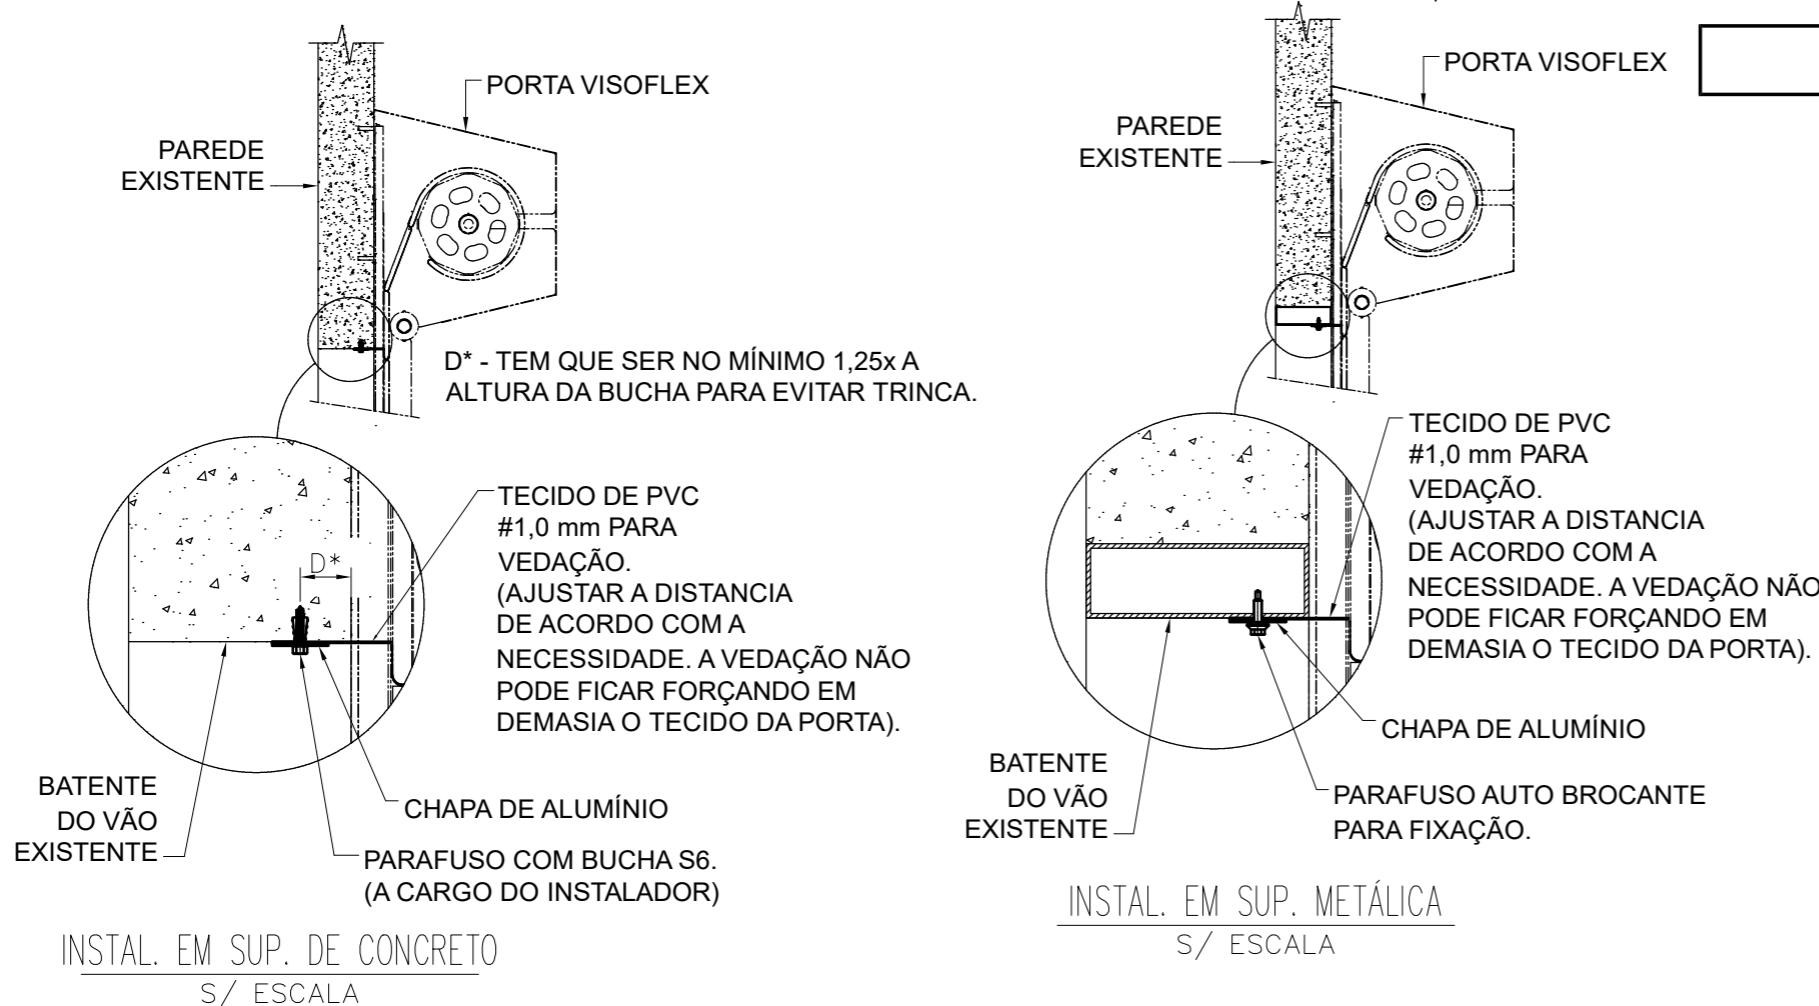


INSTALAÇÃO DA VEDAÇÃO

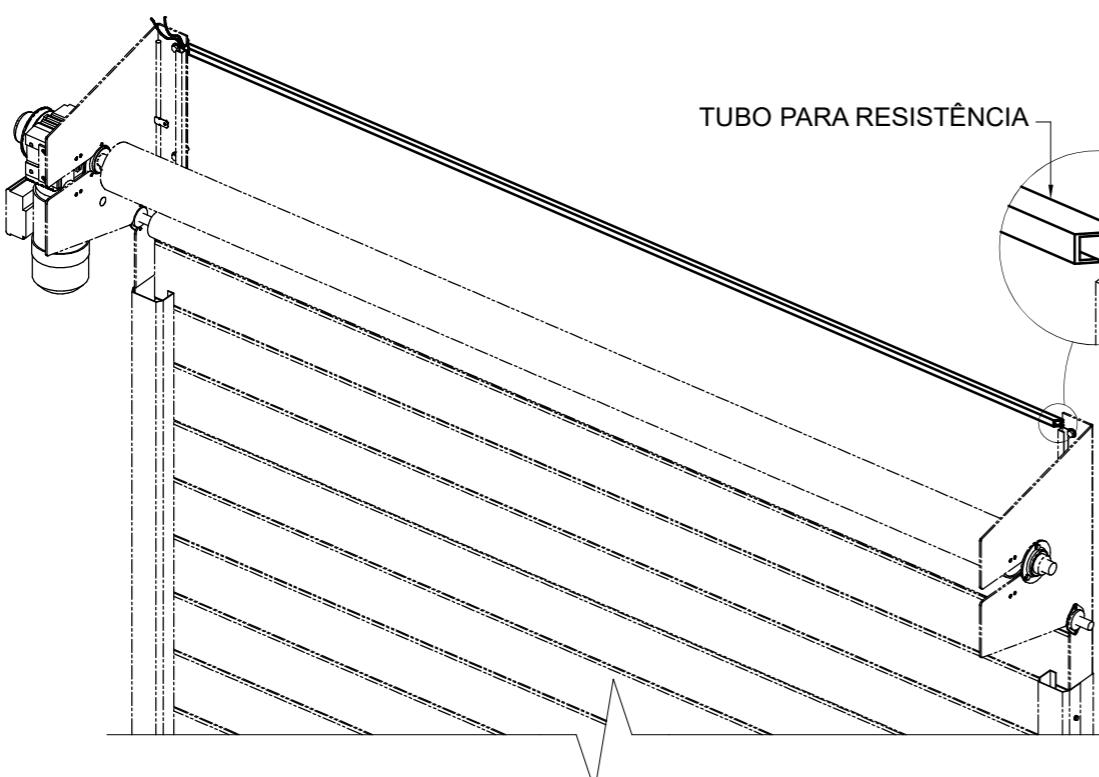

CONJUNTO DE VEDAÇÃO

INSTALAÇÃO DA VEDAÇÃO S/ ESCALA

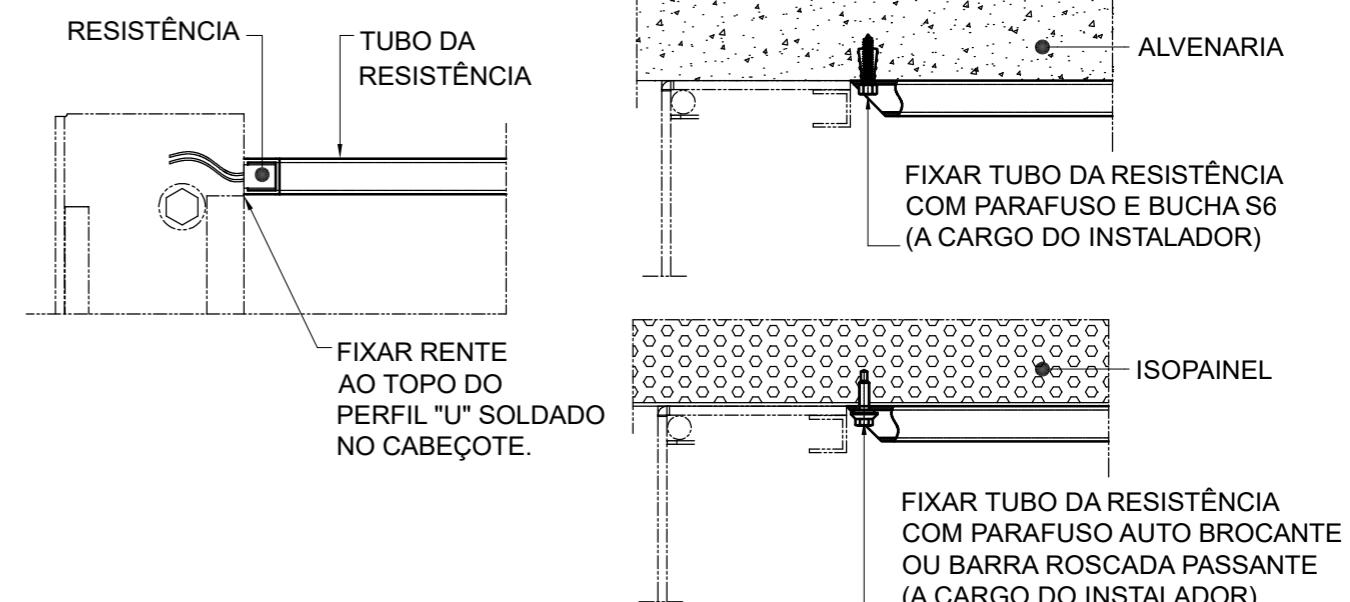

INSTALAÇÃO DA RESISTÊNCIA S/ ESCALA

	NOME	DATA	NÚMERO DA OS:
PROJ.	J. OLIVEIRA	24.03.2021	
DES.	J. OLIVEIRA	24.03.2021	
REV.			CLIENTE:
APROV.			TAG:
ESCALA:	TÍTULO: PORTA VFX 600 INSTALAÇÃO DA ESCOVA DE VEDAÇÃO E RESISTÊNCIA SUPERIOR INSTALAÇÃO EM SUPERFÍCIE METÁLICA E SUPERFÍCIE DE CONCRETO		
S/E	CANTO DO ARQUIVO:		
 VISOFLEX PESO TOTAL (kg): SUBSTITUI: N° DESENHO: REV.: A			