


AUTOR	REV	DESCRIÇÃO	DATA
J.M.	0	EMIÇÃO INICIAL.	06.06.2023

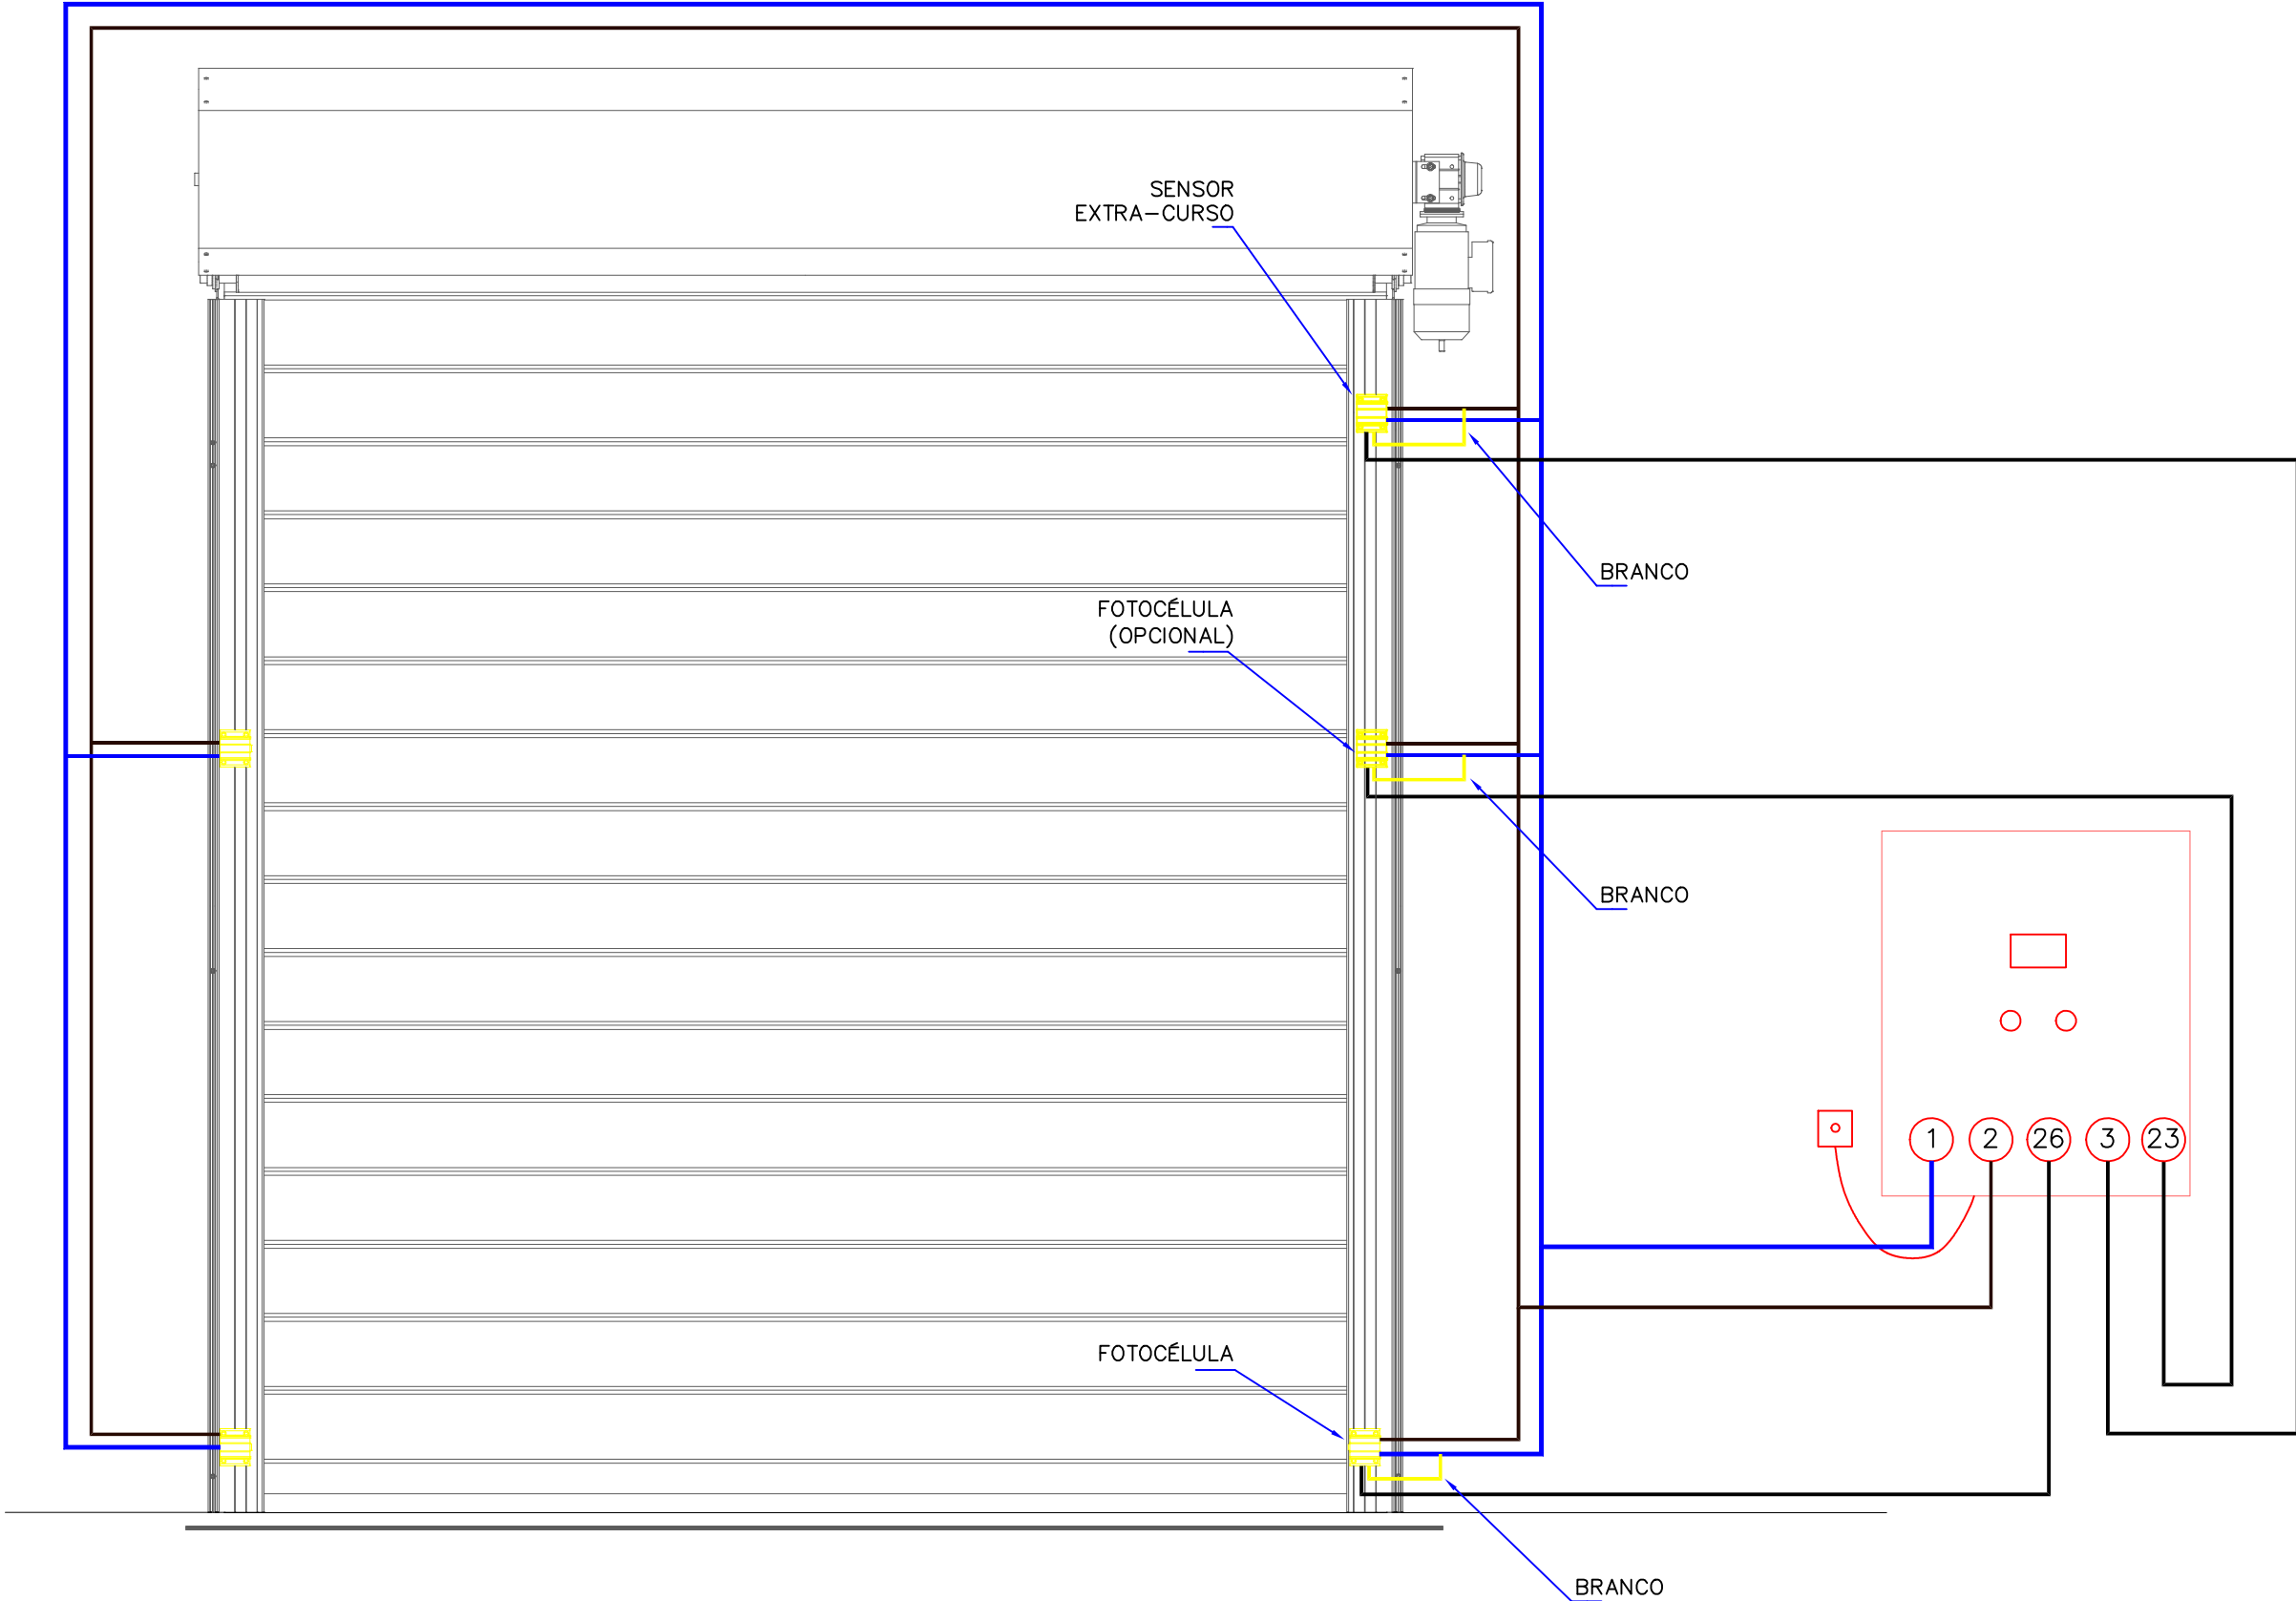

VISTA FRONTAL
ESCALA: 1: 20

	NOME	DATA	NÚMERO DA OS:	
PROJ.	B.F.	06.06.2023		
DES.	J.M.	06.06.2023		
REV.				
APROV.			TAG:	
ESCALA:	TÍTULO: PORTA VFX-601 INFRAESTRUTURA ELÉTRICA – FOTOCÉLULAS E SENSOR EXTRA-CURSO DETALHAMENTO			PESO TOTAL (kg):
1:20				SUBSTITUI:
				Nº DESENHO: VFX601
CAMINHO DO ARQUIVO: C:\Users\proje\Visoflex\Bruno Ferretti - Visoflex - Desenhos\Cortina de Ar\01 - DETALHAMENTO				