


AUTOR	REV	DESCRIÇÃO	DATA
J.M.	0	EMIÇÃO INICIAL.	06.06.2023

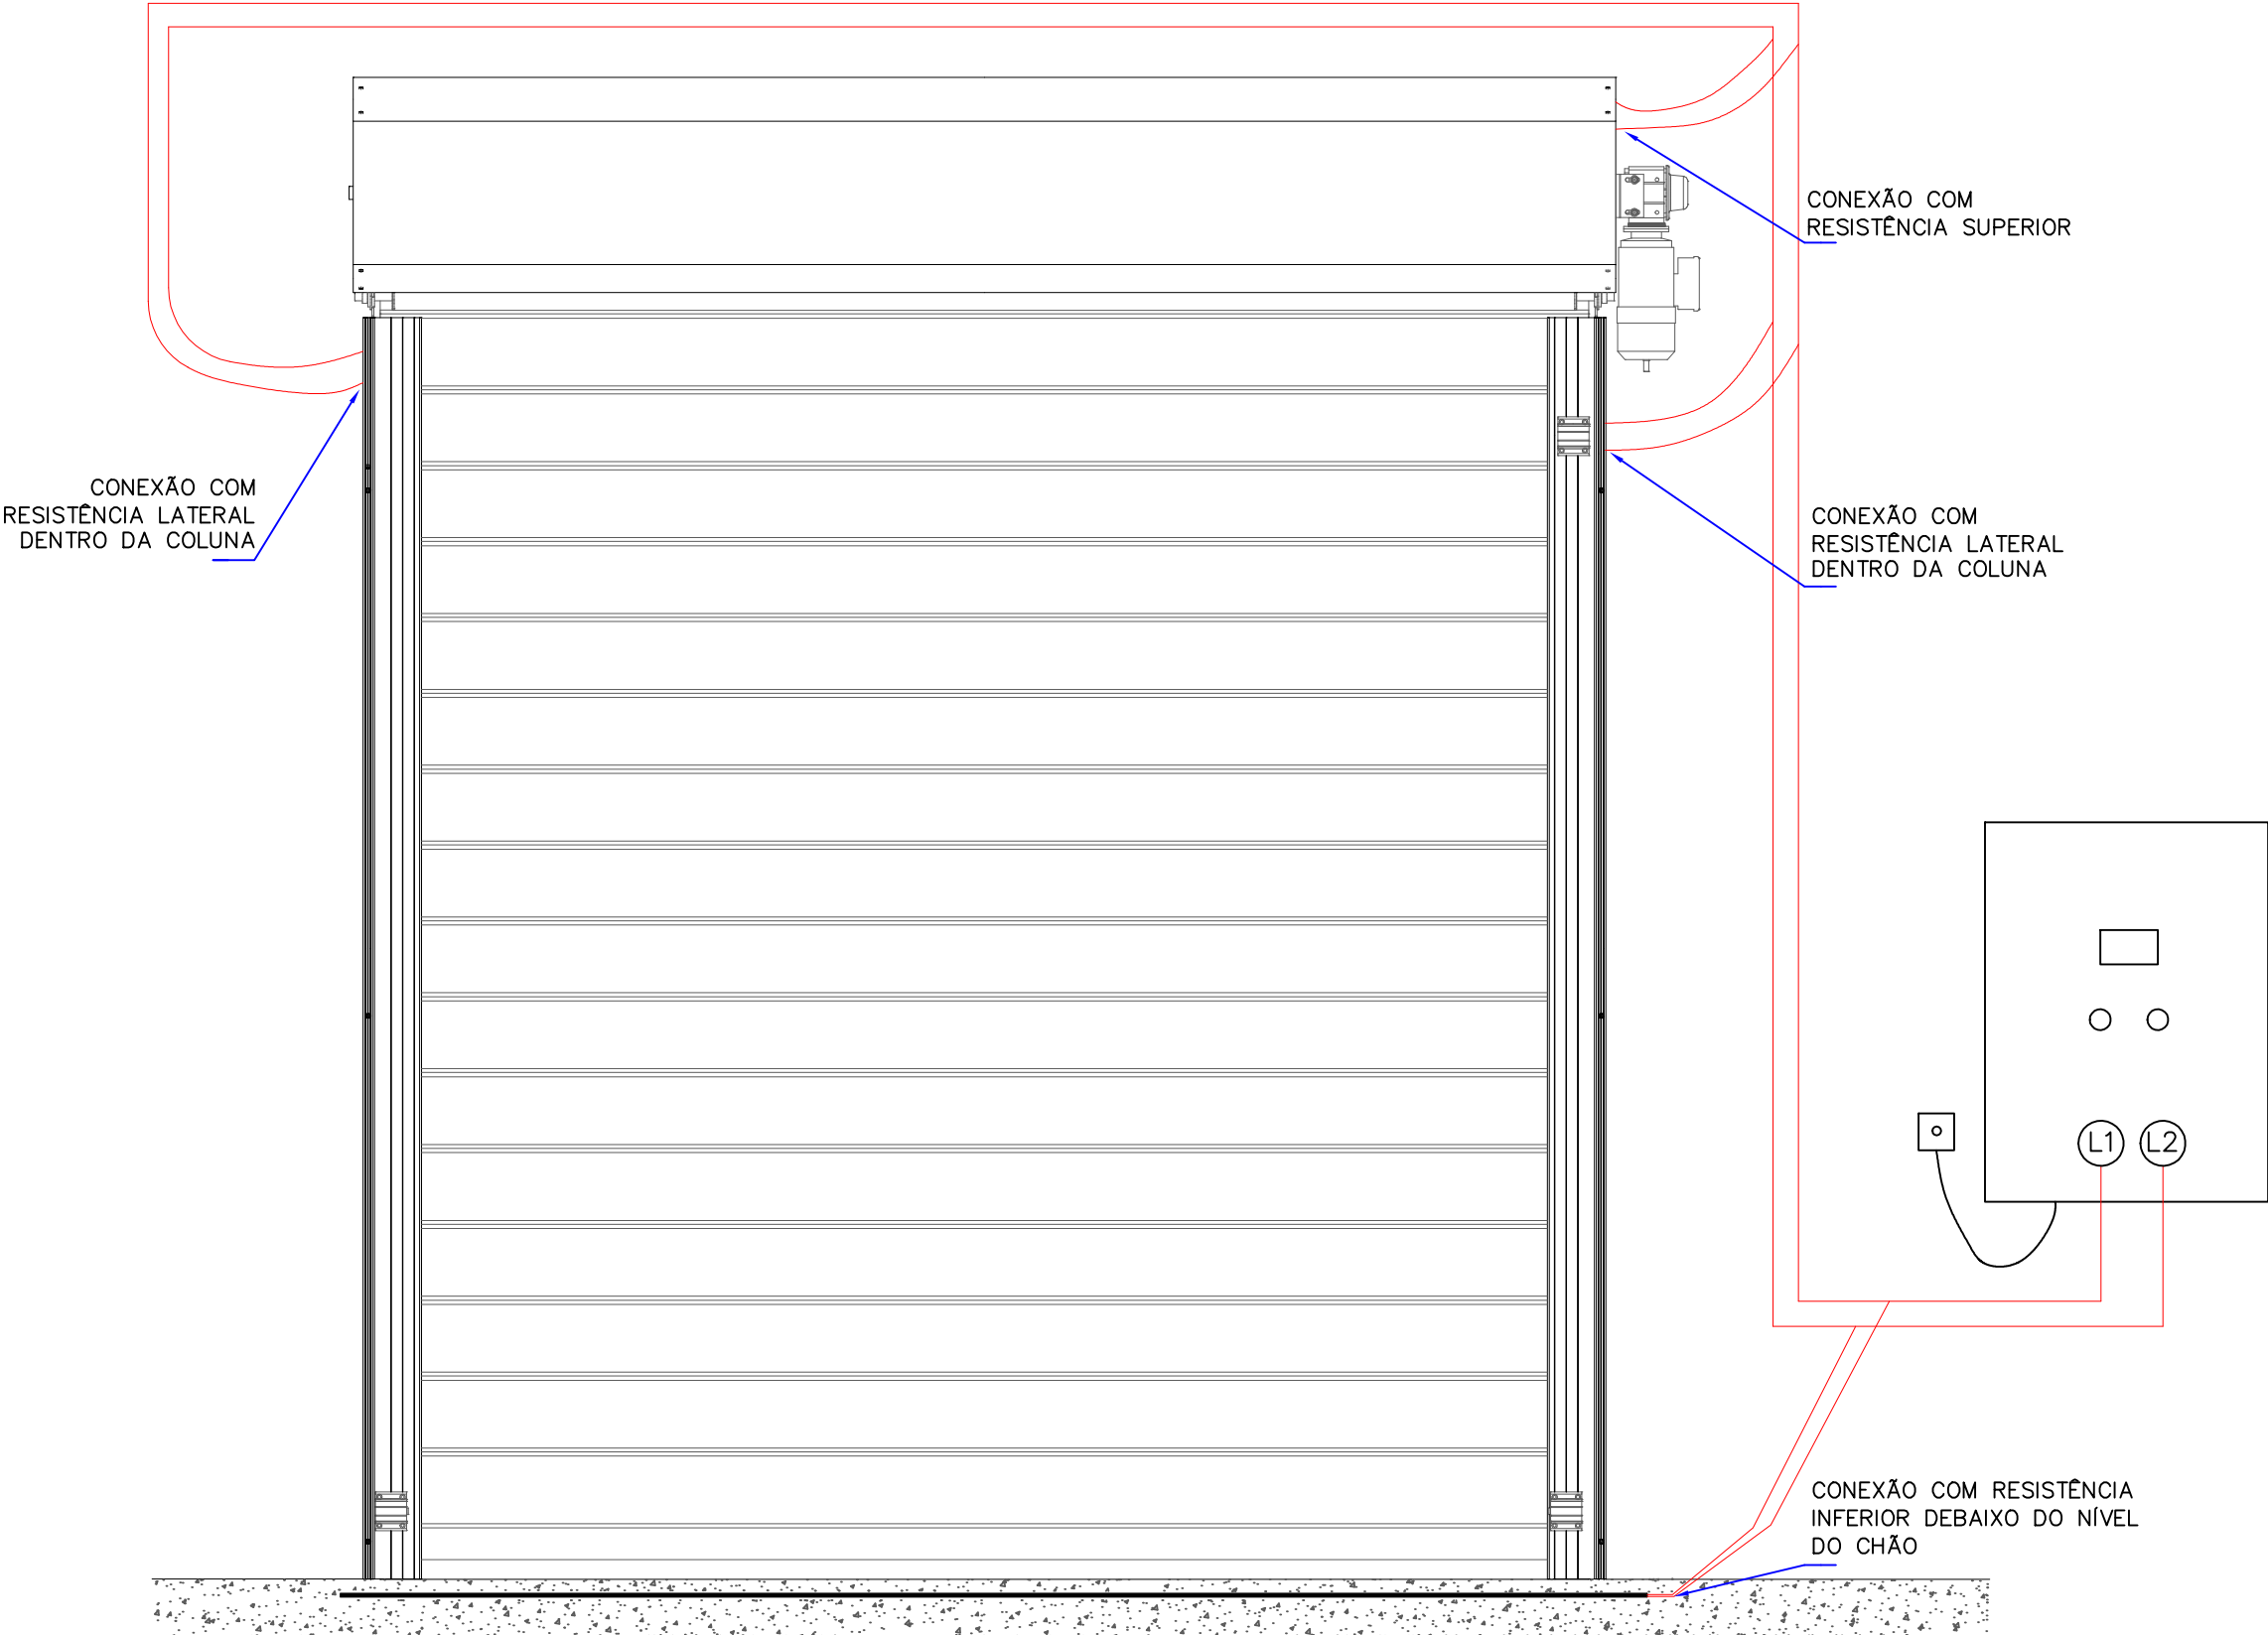

VISTA FRONTAL
ESCALA: 1:20

	NOME	DATA	NÚMERO DA OS:		
PROJ.	B.F.	06.06.2023			
DES.	J.M.	06.06.2023			
REV.					
APROV.			CLIENTE:		
			TAG:		
ESCALA:	TÍTULO: PORTA VFX-601 INFRAESTRUTURA ELÉTRICA – RESISTÊNCIAS DETALHAMENTO			PESO TOTAL (kg):	
1:20				SUBSTITUI:	
				Nº DESENHO: VFX601	REV.: 0
CAMINHO DO ARQUIVO: C:\Users\proj\Visoflex\Bruno Ferretti – Visoflex – Desenhos\Cortina de Ar\01 – DETALHAMENTO					